OOO «AC-HOBA»

«Парк "Патриот" в ст. Петропавловской ул. Ленина, д. 175 Д»

Проектная документация

Раздел 2

Б-2018-58-ПЗУ

Схема планировочной организации земельного участка

Генеральный директор

М. М. Авдеев

Главный инженер проекта

А. В. Ходус

Краснодар 2018 г

2. Схема планировочной организации земельного участка 2.1 Нормативно-технические документы

Схема планировочной организации земельного участка «Парк "Патриот" в ст. Петропавловской ул. Ленина, д. 175 Д» разработана в соответствии со строительными нормами и правилами:

- СП 42.13330.2011 (СНиП 2.07.01-89*) «Градостроительство. Планировка и застройка городских и сельских поселений";
- ГОСТ 21.505-93 Правила выполнения рабочей документации генеральных планов предприятий, сооружений и жилищно-гражданских объектов.

2.2 Характеристика земельного участка

Участок благоустройства расположен по ул. Ленина в Петропавловском сельском поселении Курганинского района Краснодарского края.

Площадь участка благоустройства составляет 0,523 га.

Площадка граничит:

- С северной стороны ул. Пушкинская;
- С востока жилые дома;
- С запада ул. Пролетарская;
- С юга ул. Ленина.

Взам. инв. №

Подпись и дата

Инв. № подл.

 									
						Б-2018-58-П	3У.ПЗ		
Изм.	Кол.уч	Лист	№ док	Подп.	Дата	1			
ГИП Глав. спец. Разраб.							Стадия	Лист	Листов
		Ходус		Mely-	01.19	.19 Пояснительная П		1	4
				01.19	записка	000			
				записка	OOO «AC-HOBA»				

В настоящее время в границах земельного участка расположен поклонный крест.

В настоящее время покрытия существующих проездов, площадок и тротуаров находятся в изношенном состоянии. Отсутствует сеть прогулочных дорожек по территории парка.

Малые архитектурные формы отсутствуют.

Участок благоустройства на 60 процентов засажен древесными насаждениями. Газоны местами вытопчены пешеходами из-за недостатка тротуаров и дорожек.

2.3 Обоснование планировочной организации земельного участка в соответствии с градостроительным и техническим регламентами.

Планировочная организация земельного участка выполнена в соответствии с документами об использовании земельного участка, предоставленными заказчиком.

Графические материалы проекта выполнены на топографической съемке М 1:500, представленной заказчиком.

Федеральная программа по формированию комфортной городской среды 2018 включает работы по благоустройству территорий в части ремонта и усовершенствования покрытий проездов, тротуаров и площадок, замены физически и морально устаревших малых форм архитектуры, модернизации спортивных и детских площадок. После работ по обследованию зеленых насаждений и выявлению деревьев в аварийном состоянии планируется их вырубка и посадка новых древесных насаждений.

Взам	Подпись и дата	Инв. Nº подл.

Лист

Кол.уч

№ док

Подп.

Дата

. инв. №

		E 0040 E0 E0V E0
		Б-2018-58-ПЗУ.ПЗ

2.4 Технико-экономические показатели

Технико-экономические показатели приведены в таблице 1.

Таблица 1

N п/п	Наименование	Ед изм	Количество	Процент	Примечания
1	Площадь участка благо- устройства	га	0,523	100	
2	Площадь застройки	м2	44,3	0,84	См. прим.1
3	Площадь твердых покрытий	м2	1618	30,93	
4	Площадь озеленения	м2	3570	68,23	

2.5 Обоснование решений по инженерной подготовке территории, в том числе решений по инженерной защите территории и объектов капитального строительства от последствий опасных геологических процессов, паводковых, поверхностных и грунтовых вод.

Специальных решений по инженерной защите объекта от последствий опасных геологических процессов, паводков, поверхностных и грунтовых вод данным проектом не предусмотрено.

2.6 Описание организации рельефа вертикальной планировкой

Вертикальная планировка и инженерная подготовка всей территории проектом не предусмотрена (не требуется), планировочные работы выполнить по существующему рельефу.

Отвод дождевых вод предусмотрен на рельеф.

В проекте предусмотрены условия беспрепятственного и удобного пере-

Взам. инв. №

Изм.	Кол.уч	Лист	№ док	Подп.	Дата

	ı
	ı
	ı
_	ı

движения маломобильных групп населения. Продольные уклоны не превышают нормативных в соответствии с СП 59.13330.2012 «СНиП 35-01-2001». На пешеходных путях при расположении проезжей части и тротуара в разных уровнях высота бортового камня понижается до 0-1,5 см (устраиваются съезды для маломобильных групп населения). Места расположения съездов на проезжую часть для МГН определяются по месту.

2.7 Описание решений по благоустройству территории

Проектом предусматривается замена и усовершенствование существующих покрытий проездов, тротуаров и площадок.

На существующих проездах, тротуарах и площадках предусмотрен ремонт покрытия с выравниванием контуров, дополнительно запроектированы проезды, площадки автостоянок, тротуары, отмостки с новой дорожной одеждой.

Проектом предусмотрена расстановка скамеек с урнами для отдыха населения по всей парковой территории.

Площадки расположены с соблюдением санитарных требований и оборудованы малыми архитектурными формами в достаточном количестве.

2.8 Обоснование схем транспортных коммуникаций

Внешние транспортные коммуникации используются существующие.

. Подпись и дата	
Б о	Лист

Ведомость рабочих чертежей основного комплекта ПЗУ

Лист	Наименование	Примечание
1	Общие данные	
2	Ситуационный план. М 1:10000	
3	План современного использования территории. План демонтажа. М 1:500	
4	Разбивочный план. M 1:500	
5	Дизайн-проект благоустройства территории. М 1:500	
6	План проездов, тротуаров, дорожек, площадок. М 1:500 Конструкции дорожных одежд. М 1:50	
7	План озеленения. План расположения малых архитектурных форм и переносных изделий. М 1:500	
8	Схемы монтажа опор МАФ. М 1:20	
9	Спецификация материалов применяемых для установки МАФ	

Ведомость ссылочных и прилагаемых документов

Обозначение		Наименование	Примечание			
		Ссылочные документы				
	□ СП 42.13330.2011	Градостроительство. Планировка и застройка				
		городских и сельских поселений				
	ОДН 218.046-01	Проектирование нежестких дорожных одежд				
	ГОСТ 9128-2013	Смеси асфальтобетонные дорожные, аэродромные				
		асфальтобетон. Технические условия				
	ГОСТ 6665-91	Камни бетонные и железобетонные бортовые				
	ГОСТ 8267-93	Щебень и гравий из горных плотных				
		пород для строительных работ. Технические условия				
	ГОСТ 23735-2014	Смеси песчано-гравийные для строительных работ. Технические условия				
	ГОСТ 25607-2009	Смеси щебеночно-гравийно-песчаные для покрытий				
		и оснований автомобильных дорог и аэродромов Технические условия				
		Прилагаемые документы				
		Спецификация материалов применяемых для установки малых архитектурных форм				

Настоящий проект разработан в соответствии с действующими нормами правилами и стандартами и обеспечивает безопасную для жизни и здоровья людей эксплуатацию объекта при соблюдении предусмотренных проектом мероприятий

Главный инженер проекта




Технико-экономические показатели

	Наименование показателей	Ед изм.	Количество	Процент	Примечание
1.	Площадь участка благоустройства	Га	0,523	100	
2.	Площадь земельного участка	Га			
3.	Площадь застройки	м2	44,3	0,84	
4.	Площадь твердых покрытий	м2	1618	30,93	
5.	Площадь озеленения	м2	3570	68,23	


- 1. В площадь озеленения включены: газон S=3344 м2, цветник S=226 м2.
- 2. Система координат местная. Система высот Балтийская.
- 3. Вертикальная планировка и инженерная подготовка всей территории проектом не предусмотрена (не требуется), планировочные работы выполнить по существующему рельефу. Отвод дождевых вод предусмотрен на рельеф.
- 4. Перечень видов работ для которых необходимо составлять акты осведетельствования скрытых работ:
- устройство бетонных оснований для МАФ;
- устройство земляного полотна тротуаров и площадок;
- устройство слоев дорожной одежды.

					Б-2018-58-ПЗУ						
Азм. Кол.у	ч. Лист	Nдок	.Подпись	Дата	Парк "Патриот" в ст. Петропавловской ул. Ленина, д. 17.						
ГИП	Ходу	С	15/1-	01.19	Схема планировочной организации	Стадия	Лист	Листов			
Гл.спец	Авде	ев	ALL	01.19	земельного участка	П	1	9			
Разраб.	Шкур	Iкуро <i>Го</i> у 01.19		01.19		11	1	9			
					Общие данные	OOO "AC-HOBA"					
Н.контроль Авдеев			ALL	01.19							

Ситуационный план

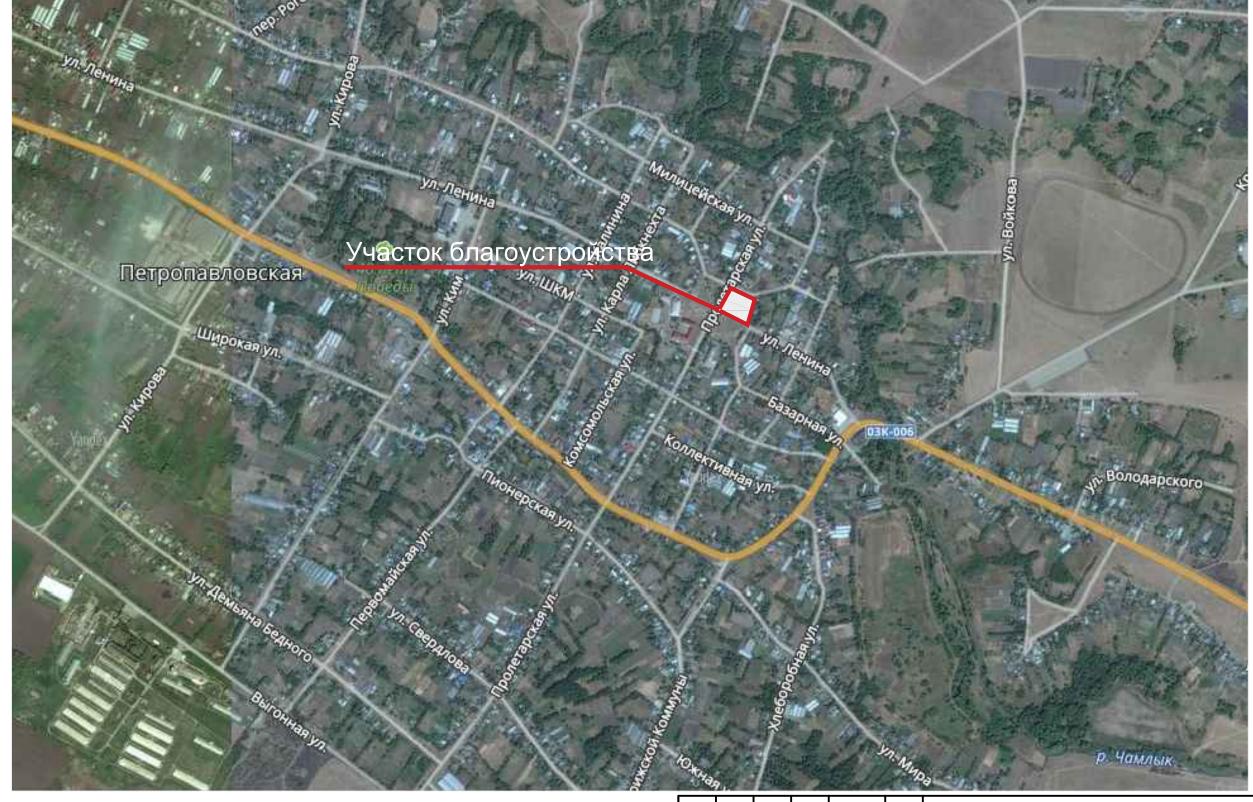

10,00	9	7900		200000	15.00		100								
						Б-2018-58-ПЗУ									
Изм.	Кол.уч.	Лист	П лок.	Подпись	Дата	Парк "Патриот" в ст. Петропав.	Парк "Патриот" в ст. Петропавловской ул. Ленина, д. 175 Д								
ГИП		Ходу		10.6-	01.19	Схема планировочной организации	Стадия	Лист	Листов						
Гл.сп	іец	Авде	ев	ALL	01.19	земельного участка	П	2	9						
Разра	ıб.	Шкур	00	199/	01.19		11	2	,						
					,	Ситуационный план. М 1:10 000	00	00 "AC-H	OBA"						
Н.кон	нтроль	Авде	ев	Ah	01.19										
				•											

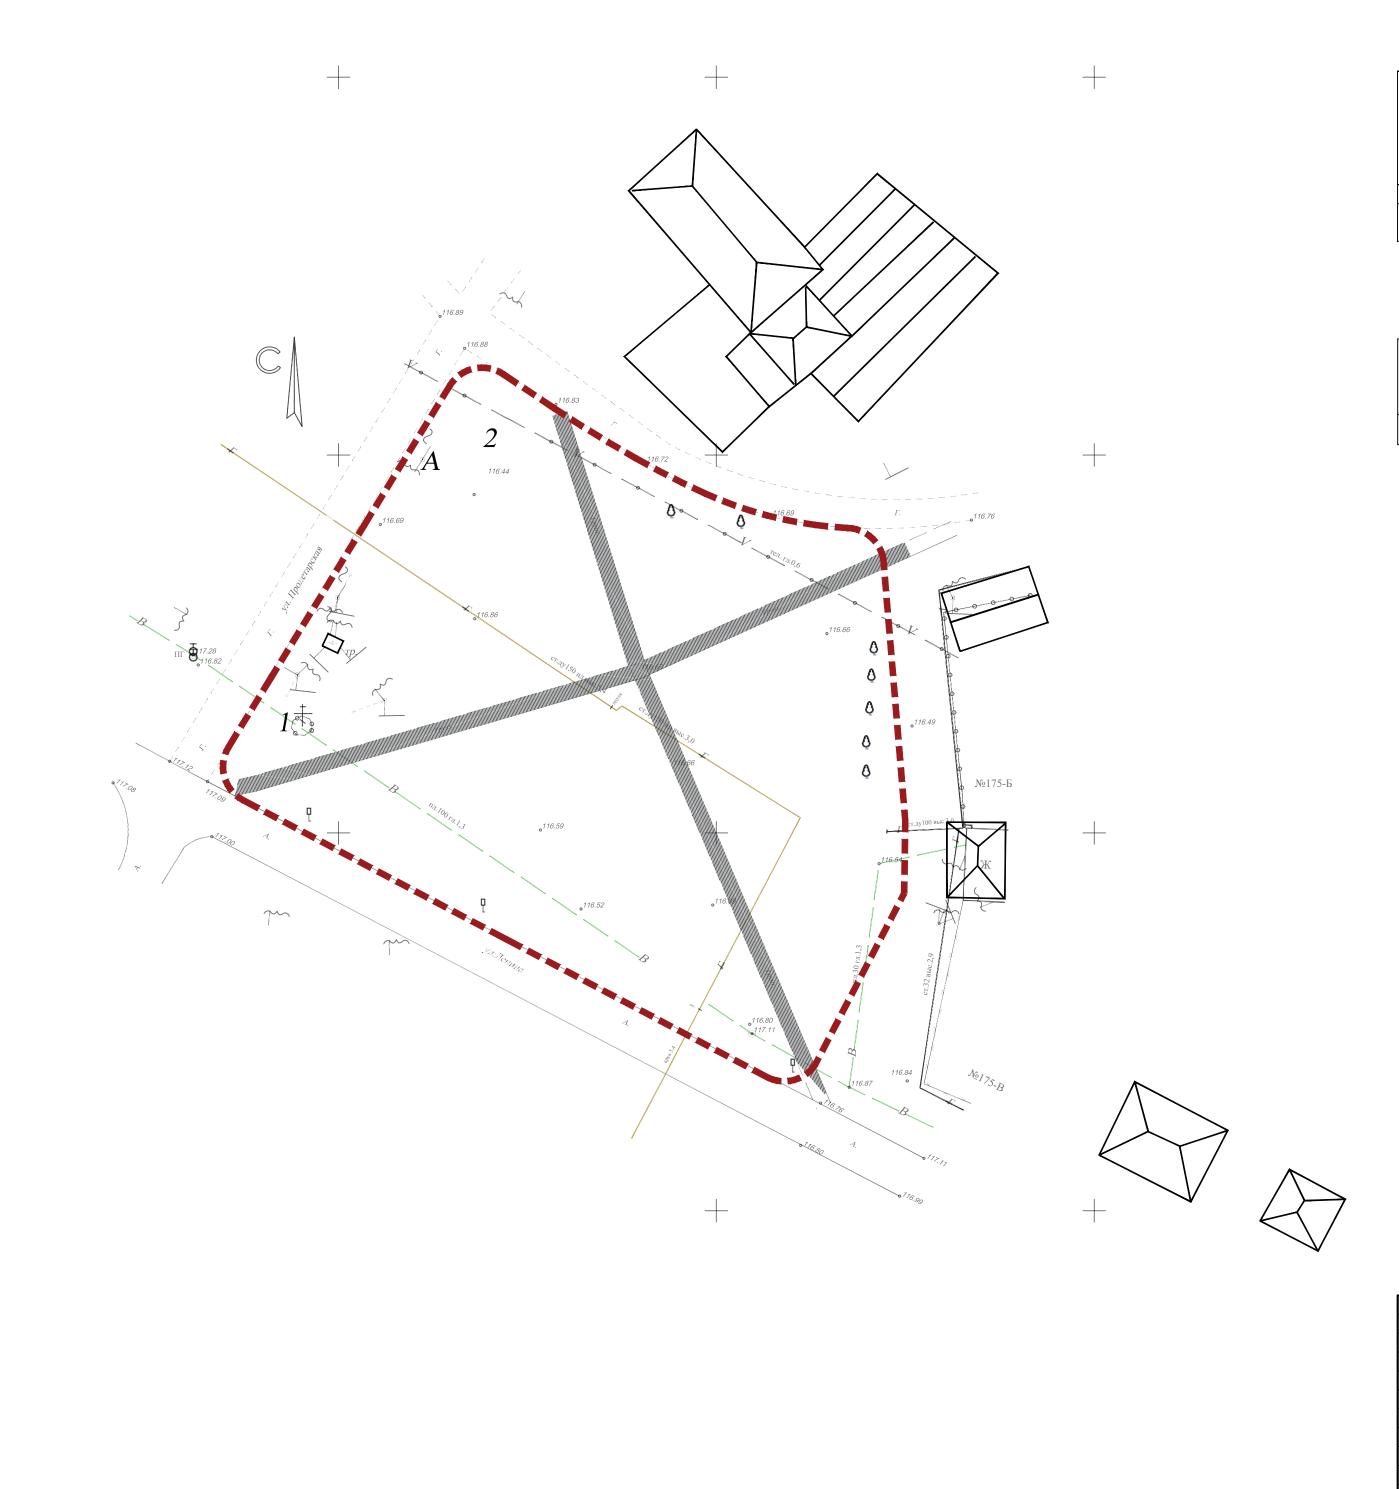

Ведомость жилых и общественных зданий и сооружений

			Кол	ичеств	80		Площа	адь, м2		Строите объем,	ельный ,м3
Номер по ГП	Наименование и обозначения	Этажность	ий	квар	тир	застр	оойки	оби норми	цая руемая	KI.	_
	ооозначения	Этах	зданий	зда - ния	все- го	зда- ния	всего	зда- ния	всего	здания	всего
1	Поклонный крест (сущ.)	1	1			5,3					

Ведомость разборки дорожек, проездов и площадок

Поз.	Наименование	Тип	Площадь покрытия, м2	Примечание
1	Тротуары и площадки (асфольтобетон), срезка h=0,05 м		384	

Условные обозначения:


— — — Граница

Граница благоустройства



Тротуар (асфальтобетон)

						Б-2018-58-ПЗУ	Б-2018-58-ПЗУ						
Изм.	Кол.уч.	Лист	<i></i> <i>N</i> док.	Подпись	Дата	Парк "Патриот" в ст. Петропав.	Парк "Патриот" в ст. Петропавловской ул. Ленин						
ГИП		Ходу	c	186-	01.19	Схема планировочной организации	Стадия	Лист	Листов				
Гл.ст Разра	спец Авдеев 4		ALL M	01.19 01.19	земельного участка	П	3	9					
Н.кол			01.19	План современного испозования территории. План демонтажа. М 1:500	ООО "АС-НОВА"								

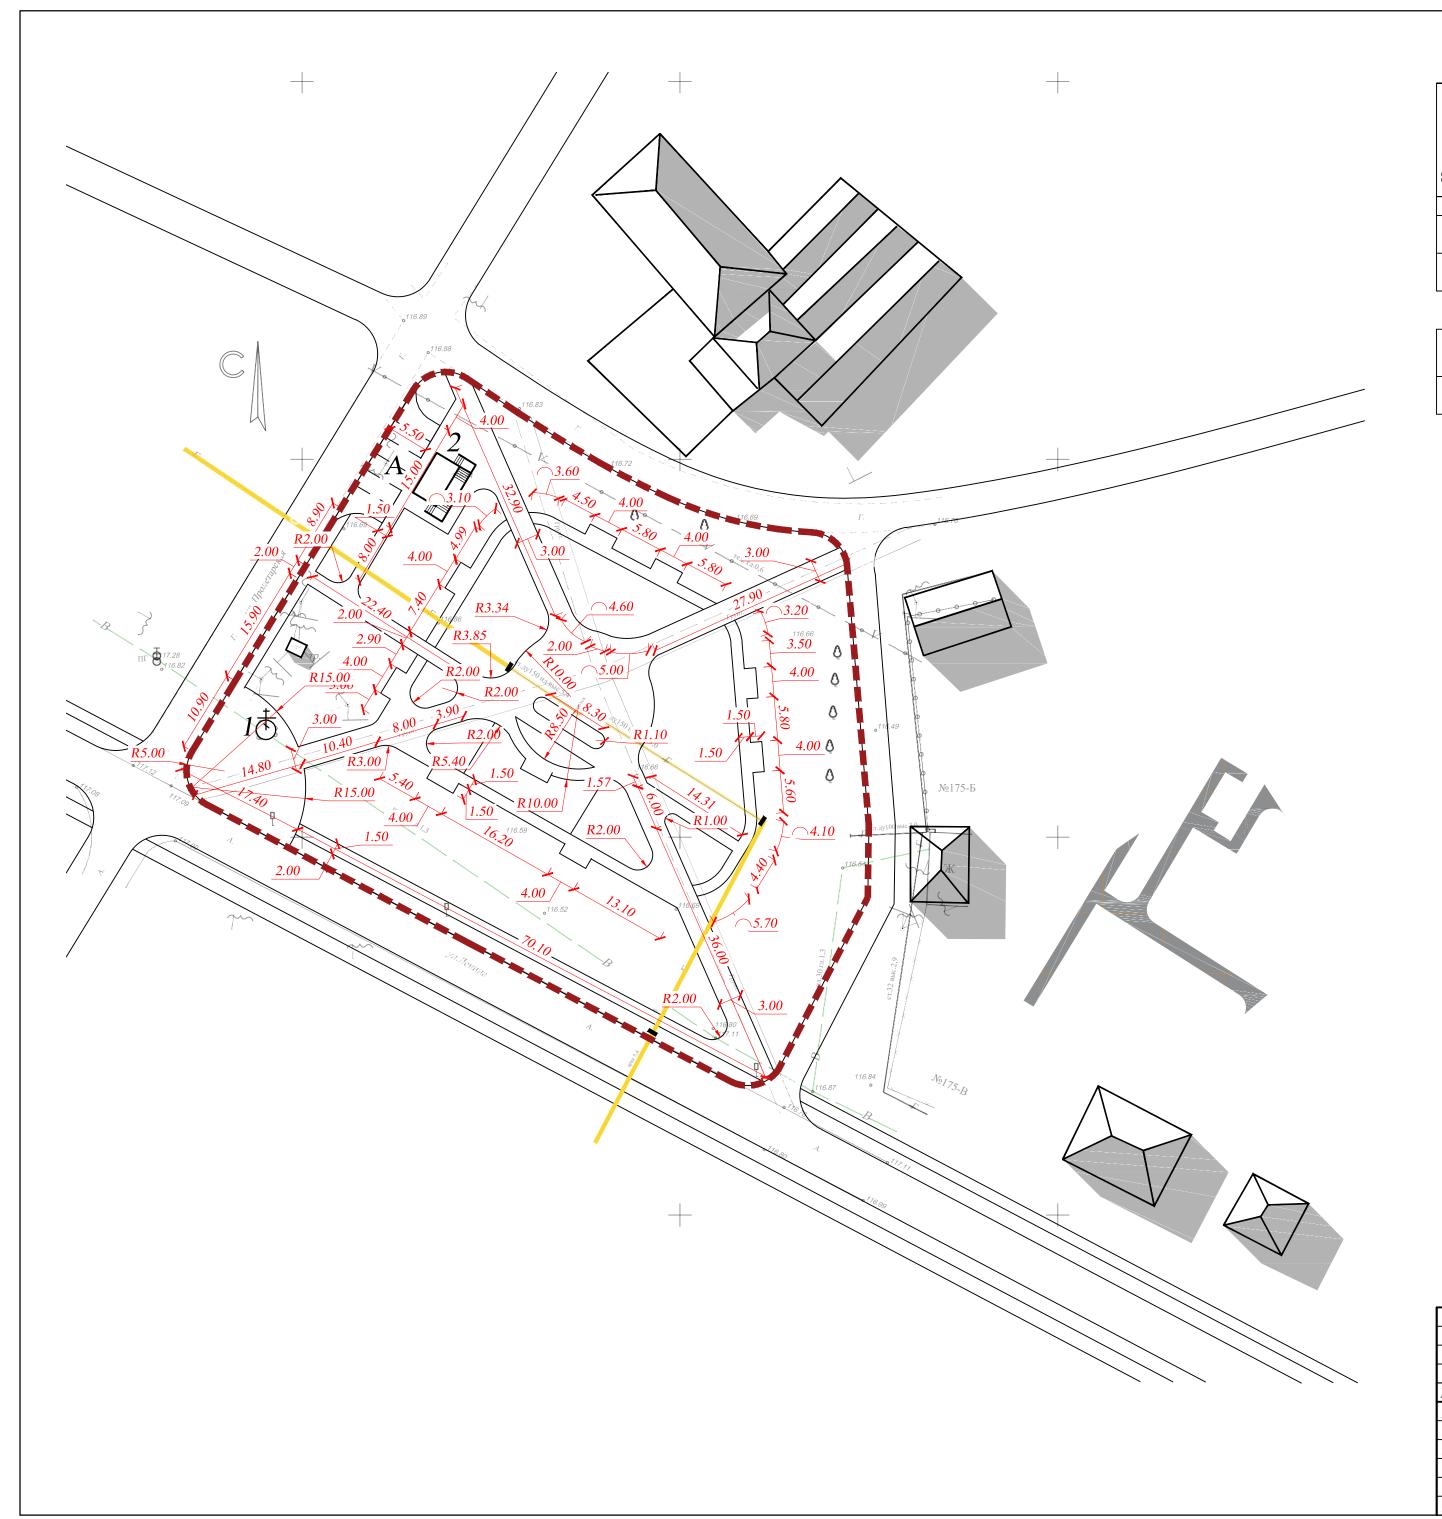

Ведомость жилых и общественных зданий и сооружений

			Количество				Площ	адь, м2		Строительный объем,м3	
Номер по ГП	Наименование и	Этажность	ий	квар	тир	застр	ойки	оби норми	цая руемая	RI	
	обозначения	Этах	зданий	зда - ния	все-	зда- ния	всего	зда- ния	всего	здания	всего
1	Поклонный крест (сущ.)	1	1			5,3					
2	2 Туалет (проект.)		1			39					

Площадки

	Наименование и обозначения	Количество	Примечание
A	Автостоянка	6	маш./мест

Условные обозначения:

🔳 🚃 🚃 📉 Граница благоустройства

					Б-2018-58-ПЗУ							
					Парк "Патриот" в ст. Петропавловской ул. Ленина, д. 175							
Изм. Кол.уч.	Лист	<i>Nдок.</i>	Подпись	Дата								
ГИП	Ходу	С	100	01.19	Схема планировочной организации	Стадия	Лист	Листов				
Гл.спец	Авдее	ев	ALL	01.19	земельного участка	П	1	0				
Разраб.	Шкур	00	199-	01.19	•	11	4	9				
			•	Разбивочный план. M 1:500	ООО "АС-НОВА"							
І.контроль Авдеев		01.19										

№175-Б Условные обозначения: Граница благоустройства Ограждение Экопарковка Асфальтобетон Гранитная крошка Тротуары и площадки (цементобетонная плитка) Тип 1 🥂 Кустарник вейник Тротуары и площадки (цементобетонная плитка) Тип 2 Кустарник мюленбергия Газон обыкновенный (посев многолетних трав) Кустарник овсянница Лавочки и урна Цветочные клумбы Лиственные деревья (существующие)

Хвойное дерево новое


Ведомость жилых и общественных зданий и сооружений

			Количество				Площа	адь, м2		Строительный объем,м3		
ер по ГП	Наименование и	Этажность	ий	квартир		застройки		оби норми	цая руемая	RI		
Номер ГП	обозначения	Этах	зданий	зда - ния	все- го	зда- ния	всего	зда- ния	всего	здания	всего	
1	Поклонный крест (сущ.)	1	1			5,3						
2	Туалет (проект.)	1	1			39						

Площадки

	Наименование и обозначения	Количество	Примечание
A	Автостоянка	6	маш./мест

						Б-2018-58-ПЗУ	Б-2018-58-ПЗУ							
**	T.C.	—	N		Π	• • •	Парк "Патриот" в ст. Петропавловской ул. Ленина, д. 175 Д							
ИЗМ.	кол.уч.	ЛИСТ	МДОК.	Подпись										
ГИП		Ходу	c	196	01.19	Схема планировочной организации	Стадия	Лист	Листов					
Гл.сп	ец	Авдес	∂В	ALL	01.19	земельного участка	П	5	9					
Разра	б.	Шкур	00	1997	01.19	•	11	3	9					
					Дизайн-проект благоустройства территории. М 1:500	000 "АС-НОВА"								
Н.кон	троль	I Авлес	2₿		01.19		1							

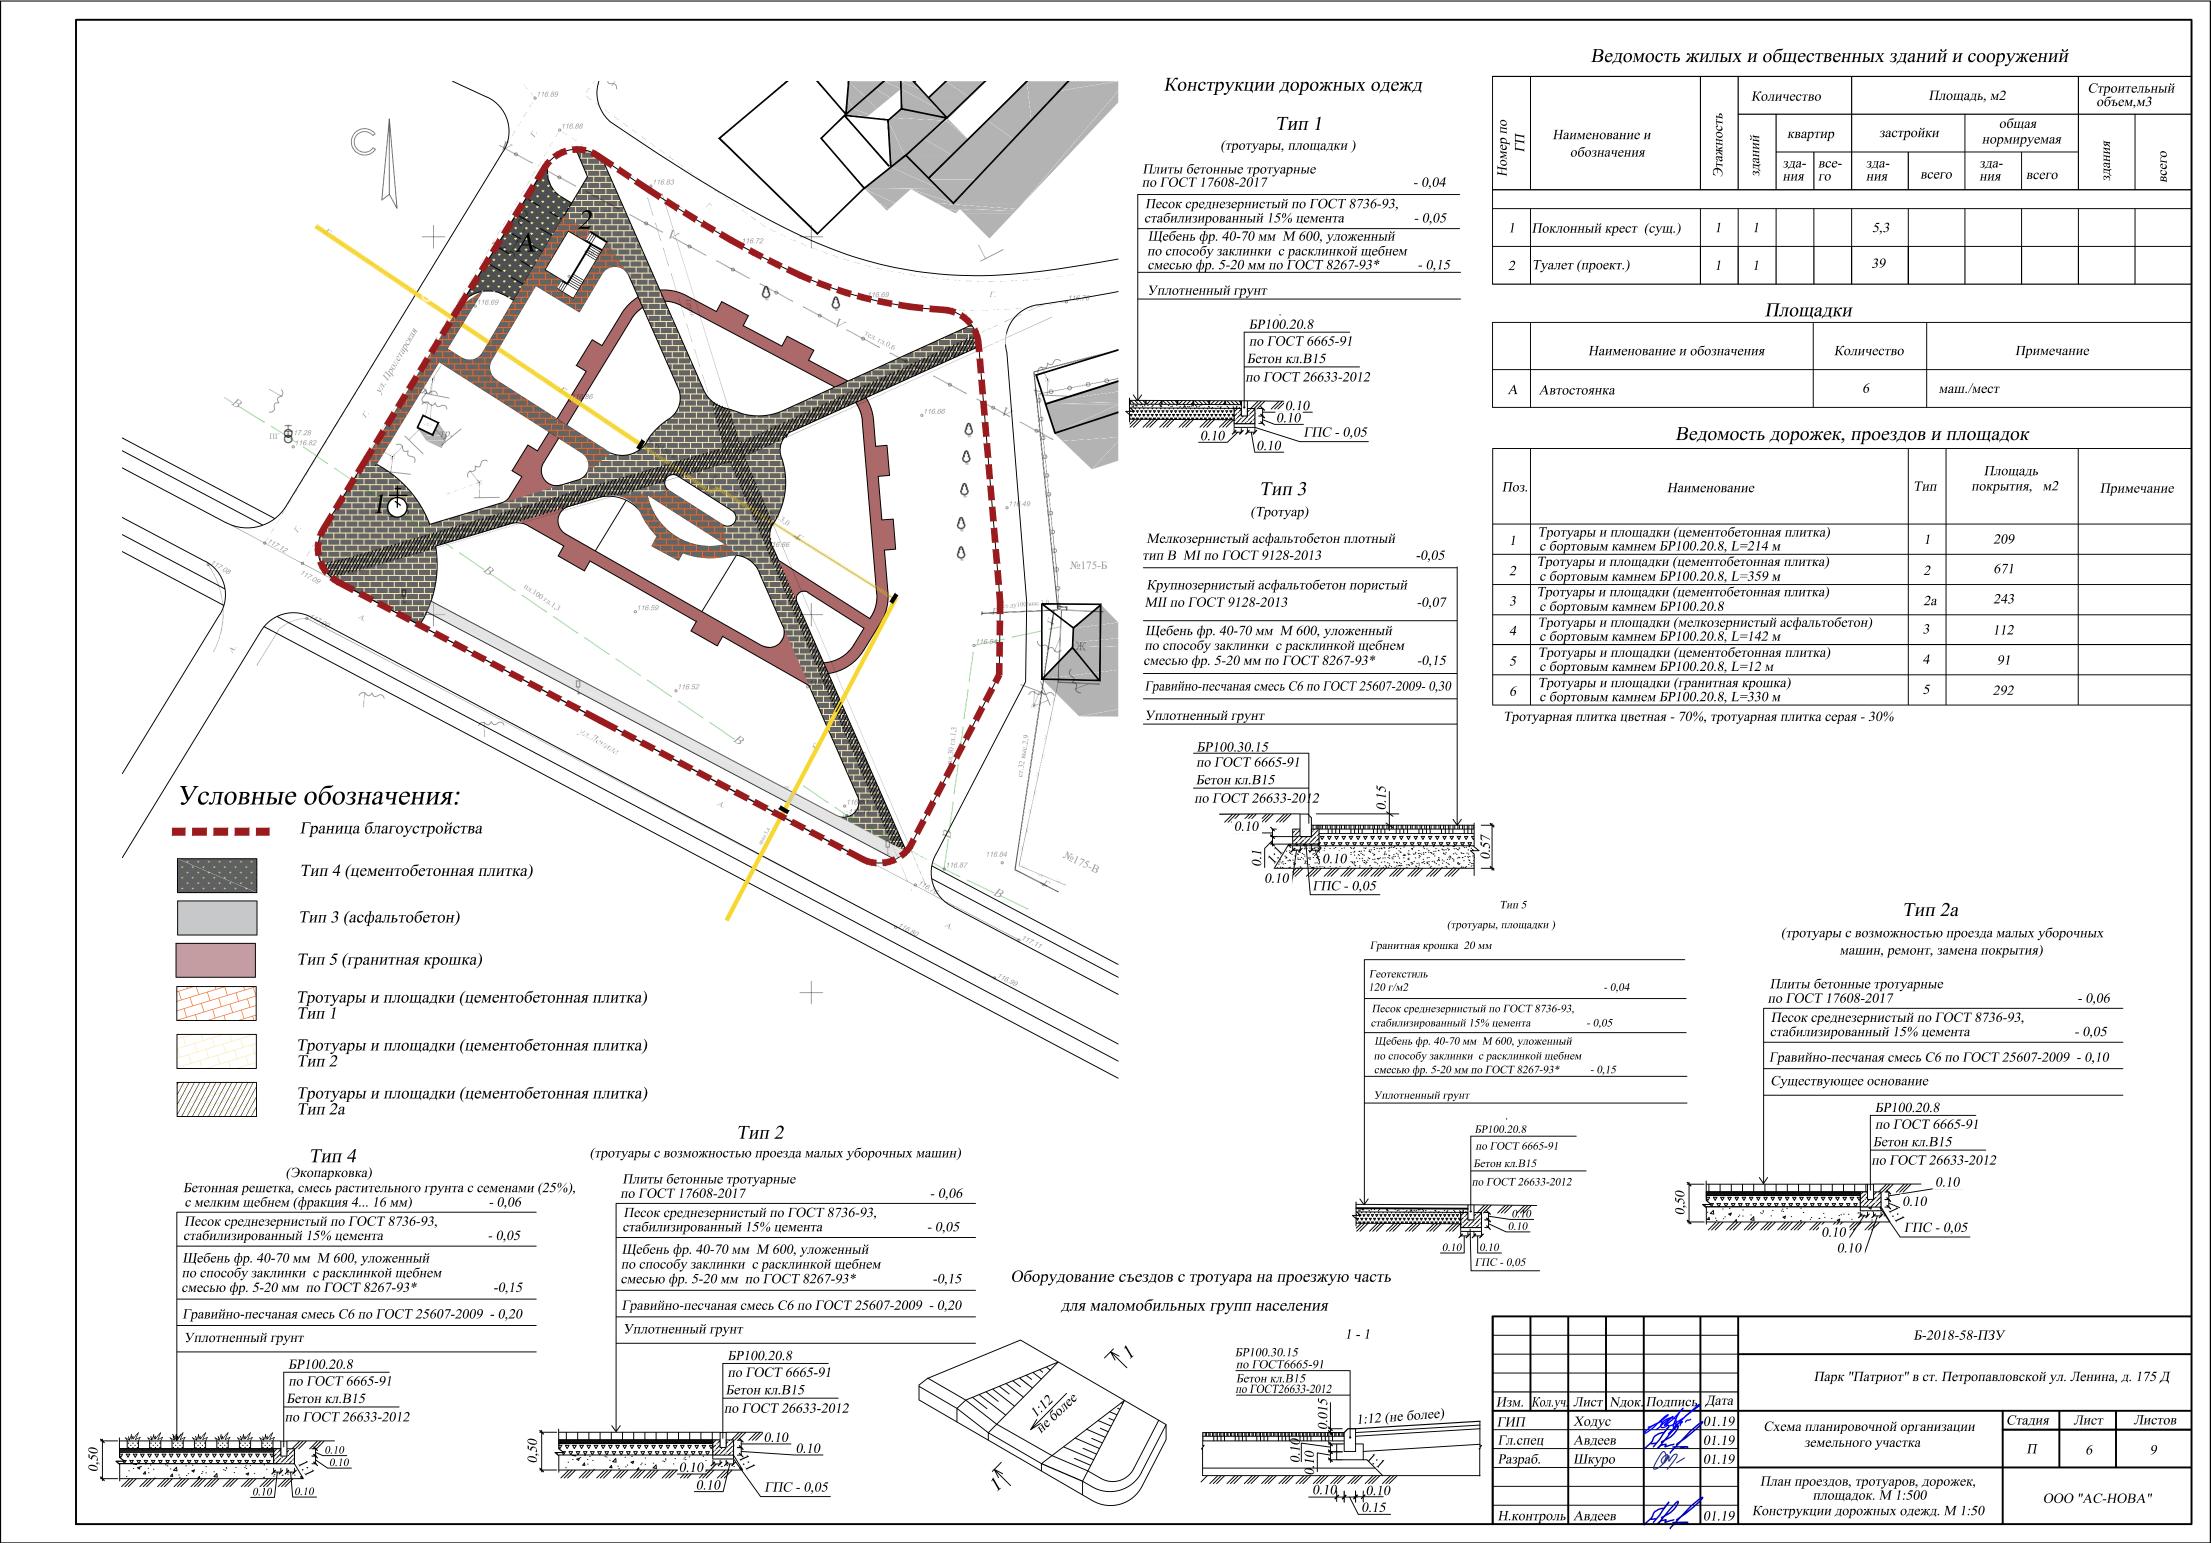



Ведомость жилых и общественных зданий и сооружений

			Кол	ичеств	80		Площ	адь, м2		Строительный объем,м3	
ер по	Наименование и обозначения	Этажность	ий	квар	тир	застройки		общая нормируемая		BI.	
Номер ГП	ооозначения	Этах	зданий	зда - ния	все-	зда- ния	всего	зда- ния	всего	здания	всего
1	Поклонный крест (сущ.)	1	1			5,3					
2	2 Туалет (проект.)		1			39					

Площадки

	Наименование и обозначения	Количество	Примечание
A	Автостоянка	6	маш./мест

Ведомость малых архитектурных форм и переносных изделий

Поз.	Обозначение	Наименование	Кол.	Тип монтажа опор	Примечание
1	0	Уличная урна для мусора "Перспектива"	12	1	каталог продукции ООО "Хоббика"
2		Скамейка стальная «София», L=2 м	9	1	То же
3		Ограждение стальное 0.7	69	7	каталог продукции "Хоббика.ру" м

- 1. Проектом допускается замена $MA\Phi$ на аналогичные другого производителя, имеющие такие же характеристики (назначение, габариты, материал, качество и т. д).
- 2. Перед бурением отверстий под стойки МАФ проверить наличие подземных коммуникаций!

Ведомость элементов озеленения

Поз.	Наименование породы или вида насаждения	Воз- раст, лет	Кол.	Примечание
1	Ель голубая обыкновенная	5-7	1	размер ямы 1,0х1,0м,50% раст. земли
2	Туя	5-7	19	размер ямы 0,7х0,7м,50% раст. земли
3	Мюленбергия бесстрашная	5-7	16	размер ямы 0,7х0,7м,50% раст. земли
4	Овсянница	3-4	12	размер ямы 0,7х0,7м,50% раст. земли
5	Цветник	-	226	${\it M}^2$, посадка однолетников и многолетников
6	Газон обыкновенный	-	3344	м², посев многолетних трав

Требуемое количество семян многолетних трав (расход 25-30 г/м2)

Состав посевной травосмеси:
- райграс пастбищный - 30 %
- райграс однолетний - 10 %
- овсяница луговая - 30 %


- тимофеевка луговая 30 %


Состав комплексного минерального удобрения (расход 1 кг 100 м2 мест озеленения)

- азот 50 %
- фосфор 20 % калий *-* 30 %
- 1. Проектом предусмотрена подсыпка плодородного грунта в места озеленения h средняя=0,15 м
- и внесение комплексного минерального удобрения. Толщина подсыпки определяется по месту.
- В приствольных кругах существующих деревьев подсыпку свести к нулю.
- 2. Растительность, указанная на плане на без присвоения позиции, является существующей.

			·			Б-2018-58-ПЗУ					
Изм.	Кол.уч.	Лист	<i>Nдок.</i>	Подпись	Дата	Парк "Патриот" в ст. Петропавловской ул. Ленина, д. 175 Д					
ГИП		Ходус		196-	01.19	Схема планировочной организации	Стадия	Лист	Листов		
Гл.сі Разра	'	Авдеев Шкуро		ALL M	01.19 01.19	земельного участка	П	7	9		
Н.контроль				AhL	01.19	План озеленения. План расположения малых архитектурных форм и переносных изделий. М 1:500	00	ОО "АС-Н	IOBA"		

Схемы монтажа опор МАФ

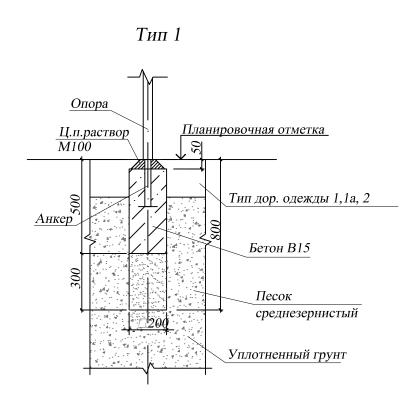

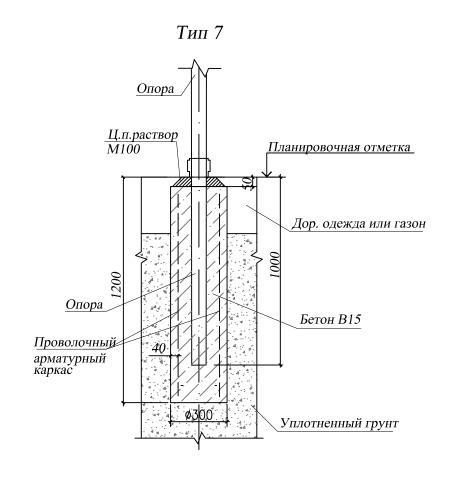

						Б-2018-58-ПЗУ						
Изм.	Кол.уч.	Лист	N док.	Подпись	Дата	Парк "Патриот" в ст. Петропавловской ул. Ленина, д. 175 Д						
ГИП		Ходус		186-	01.19	Схема планировочной организации	Стадия	Лист	Листов			
Гл.сп	ец	Авдеев		ALL	01.19	земельного участка	П	8	9			
Разра	б.	Шкуро		13/1-	01.19	•			9			
II nor	VIII 0 TV	4 7 7 2	<u> </u>	10 1	01.19	Схемы монтажа опор МАФ	ООО "АС-НОВА"		OBA"			
н.кон	троль	Авде	ев	Hhof	01.19							

Формат АЗ

Спецификация материалов применяемых для установки малых архитектурных форм на 1 шт.

Поз.	Обозначение	Наименование	Еди- ница изме-	Кол.	Масса ед., кг	Примечание
1	ГОСТ 7473-2010	Бетонная смесь тяжелого бетона БСТ В15 ПЗ F75 W6	мЗ	0,030		
		Цемпесч. р-р М100	мЗ	0,001		2 опоры Тип 1
	ГОСТ 8736-93	Песок среднезернистый	мЗ	0,018		
2	ГОСТ 7473-2010	Бетонная смесь тяжелого бетона БСТ В15 ПЗ F75 W6	мЗ	0,060		
		Цемпесч. р-р М100	мЗ	0,002		4 опор Тип 1
	ГОСТ 8736-93	Песок среднезернистый	мЗ	0,036		
3	ГОСТ 7473-2010	Бетонная смесь тяжелого бетона БСТ В15 ПЗ F75 W6	мЗ	0.162		
		Цемпесч. р-р М100	мЗ	0,006		2 опоры Тип 7
		Сетка 4C Сетка 4Вр-I-50 Сетка 4Вр-I-50	мЗ	1,7	6,26	

						Б-2018-58-ПЗУ	Б-2018-58-ПЗУ						
Изм.	Кол.у	_н Лист	<i>Nдок.</i>	Подпись	Дата	Парк "Патриот" в ст. Петропавловс	Парк "Патриот" в ст. Петропавловской ул. Ленина, д. 175 Д						
ГИП		Ход	ıус	Sept.			Стадия	Лист	Листов				
Гл.спец Разраб.		Авдеев Шкуро		ALL		Схема планировочной организации земельного участка	П	9	9				
Н.ког	нтроль	Авд	деев	Ahl		Спецификация материалов применяемых для установки малых архитектурных форм	000 "AC-H0BA"		BA"				
								-A	4.2				

Формат АЗ